Схема теплоснабжения городского округа город Волгореченск Костромской области на 2018-2028 годы

Схема тепловых сетей города Волгореченск

Схема 1.3.2.2.

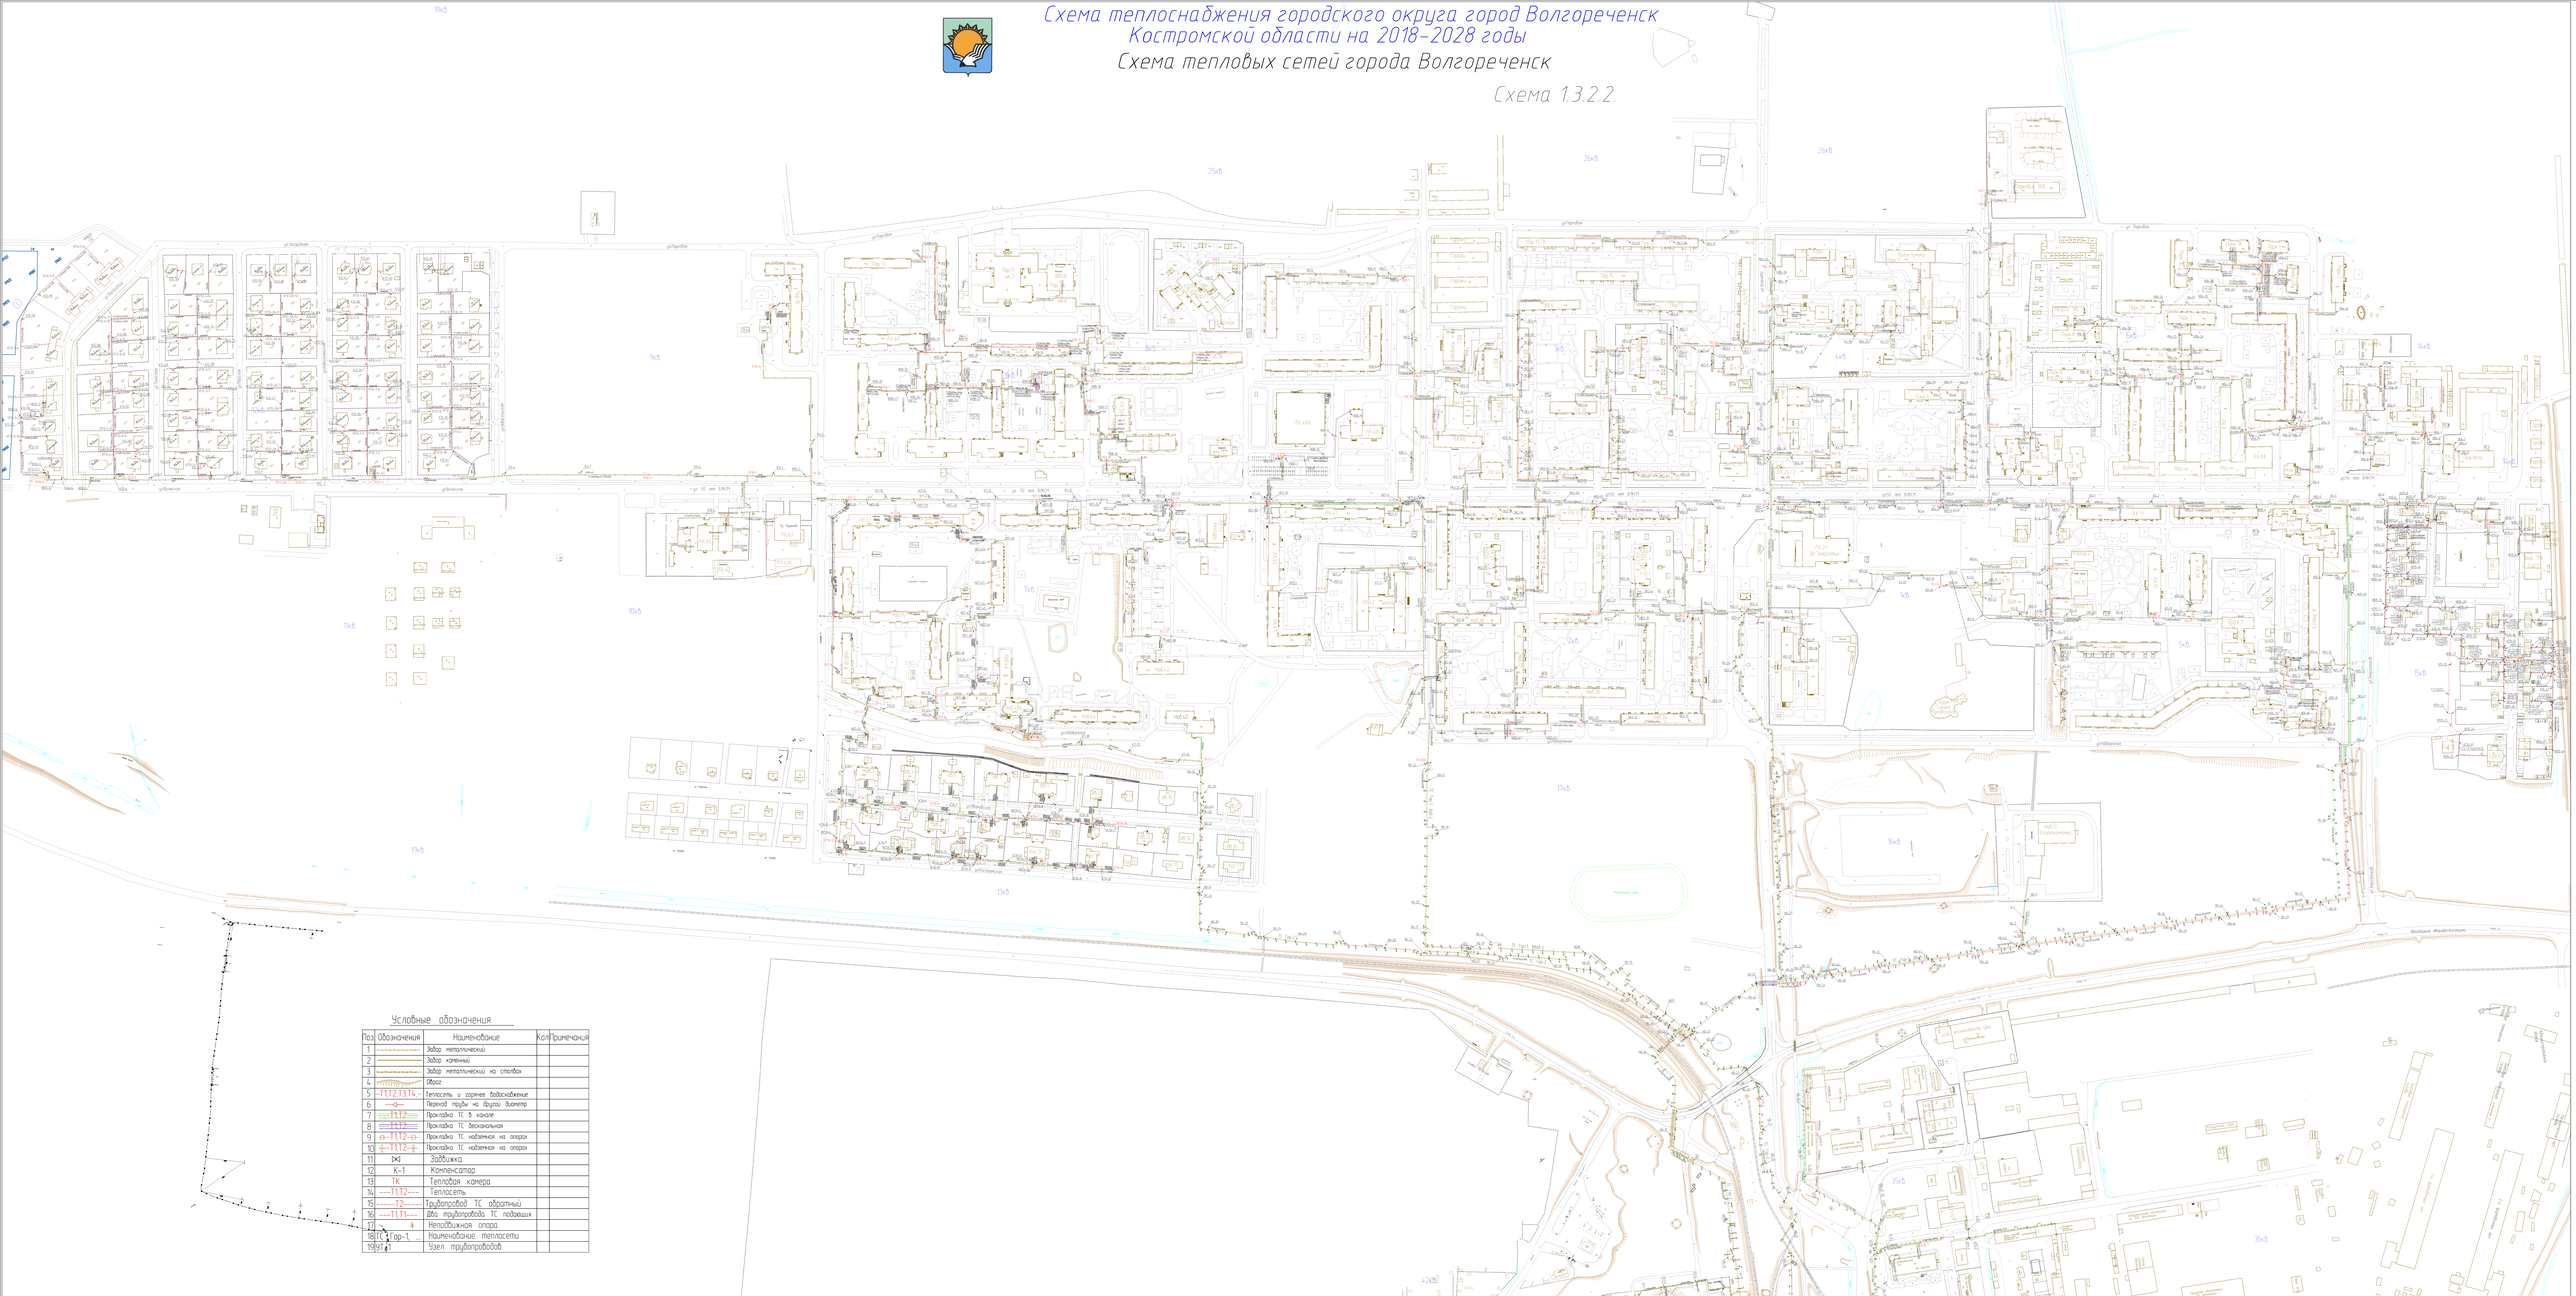

Условные обозначения

Поз.	Обозначения	Наименование	Кол.	Примечания
1		Забор металлический		
2		Забор каменный		
3		Забор металлический на столбах		
4		Ограда		
5	-Т1Т2 Т3 Т4-	Теплосеть и горячее водоснабжение		
6	—Ф—	Перепад трубы на другой диаметр		
7	Т1Т2	Прокладка ТС в канале		
8	Т1Т2	Прокладка ТС бесканальная		
9	Т1Т2	Прокладка ТС надземная на опорах		
10	Т1Т2	Прокладка ТС надземная на опорах		
11		Задвижка		
12	К-1	Компенсатор		
13	Тк	Тепловая камера		
14	Т1Т2	Теплосеть		
15	Т2	Трубопровод ТС обратный		
16	Т1Т1	Двр трубопровода ТС подающих		
17		Неподвижная опора		
18	ТС 1 Гор-1	Наименование теплосети		
19	УТ 1	Узел трубопроводов		

Изм.	Лист. N	Докум.	Подп.	Дата	Схема теплоснабжения городского округа города Волгореченск Костромской области на период 2016-2028 годы			
					Схема тепловых сетей города Волгореченск	Лит.	Масса	Масштаб 12000
						Лист 1	Листов 2	