Схема водоотведения городского округа город Волгореченск Костромской области на период 2016-2028 года

Схема водоотведения промышленной площадки Костромской ГРЭС

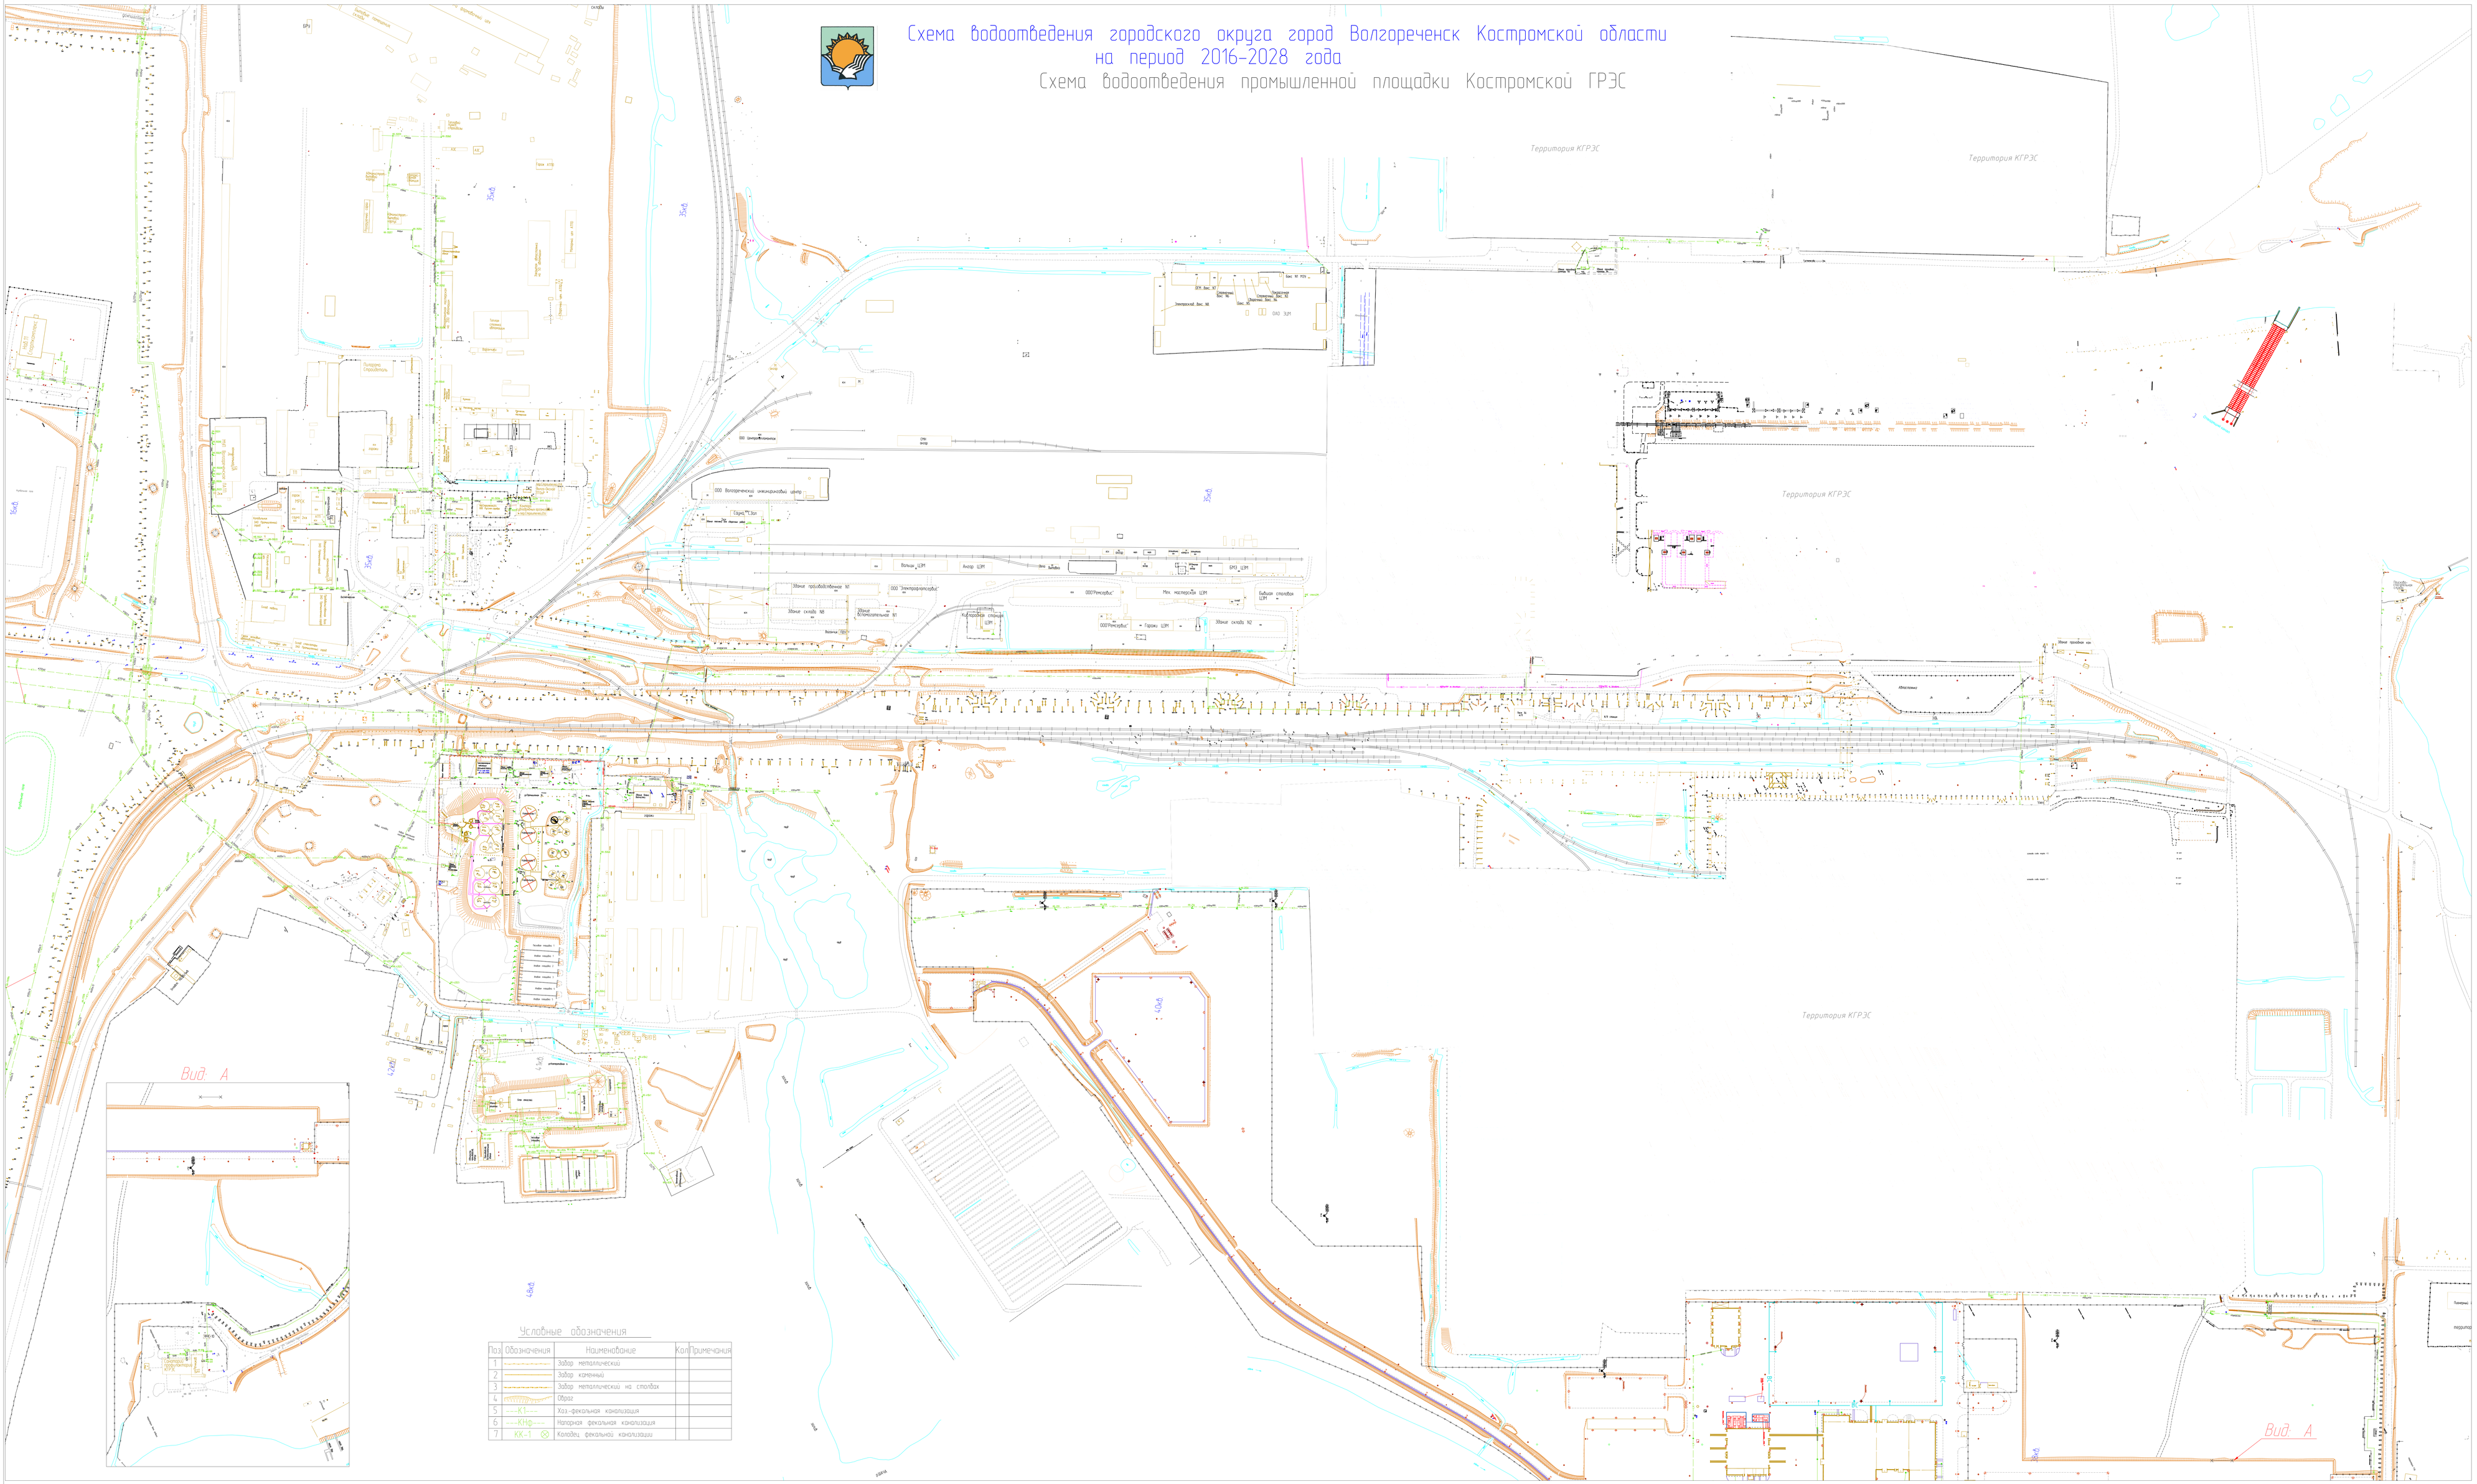

Условные обозначения

Поз	Обозначения	Наименование	Кол	Примечания
1		Забор металический		
2		Забор каменный		
3		Забор металический на столбах		
4		Обрез		
5	---К1---	Хоз-фекальная канализация		
6	---КНф---	Напорная фекальная канализация		
7	КК-1	Колодец фекальной канализации		

Изм.	Лист.	N докум.	Подп.	Дата	Схема водоотведения городского округа город Волгореченск Костромской области на период 2016-2028 года	Лит.	Масса	Масштаб
					Схема водоотведения промышленной площадки Костромской ГРЭС			12000
Пров.						Лист 2	Листов 2	
Разраб.								